



ΕΦΗΜΕΡΙΣ ΤΗΣ ΚΥΒΕΡΝΗΣΕΩΣ

ΤΗΣ ΕΛΛΗΝΙΚΗΣ ΔΗΜΟΚΡΑΤΙΑΣ

ΤΕΥΧΟΣ ΤΕΤΑΡΤΟ Αρ. Φύλλου 506

13 Ιουνίου 1997

ΠΕΡΙΕΧΟΜΕΝΑ

ΑΝΑΔΑΣΩΣΕΙΣ

ΑΠΟΦΑΣΕΙΣ

Αριθ. 1509 (1)

Άρση αναδάσωσης, από ιδιωτική αγροτική έκταση, εμβαδού εκατόν σαράντα πέντε τ.μ. και 3/100 του τ.μ. (145,03), στη θέση «Τζέμ» Δήμου Ιωαννιτών Ν. Ιωαννίνων.

Ο ΓΕΝΙΚΟΣ ΓΡΑΜ. ΠΕΡΙΦ. ΗΠΕΙΡΟΥ

Έχοντας υπόψη:

1. Τις διατάξεις περί διοικητικής αποκεντρώσεως.

2. Τις διατάξεις του άρθρου 44 πρ. 1 Ν. 998/79 «Περί προστασίας των δασών και των δασικών εν γένει εκτάσεων της χώρας».

3. Τις διαταγές του Υπουργείου Γεωργίας, αριθ. 160417/1180/8.7.80 και 171016/21.10.85, με τις οποίες παρέχονται οδηγίες για τις αναδασωτέες εκτάσεις.

4. Την απόφαση της τέως Γενικής Διοικήσεως Ηπείρου, αριθ. 49318/1932, που δημοσιεύθηκε στο ΦΕΚ Τ.Β΄ 21/3.3.32, με την οποία κηρύχθηκε αναδασωτέα, δημόσια δασική έκταση εμβαδού 144 στρεμμάτων στη θέση «Τζέμ» περιφέρειας Δήμου Ιωαννιτών.

5. Την από 30.4.1996, αίτηση της Κων/νας Ζήκου του Κων/νου, με την οποία ζητάει την άρση της αναδασώσεως από τον αγρό της, εκτάσεως, εκατόν σαράντα πέντε και 3/100 τ.μ. (145,03) στη θέση «Τζέμ» Δήμου Ιωαννιτών.

6. Τη με αριθμό 86405/7074 Π.Ε/96/23.4.97 διαταγή Υπ. Γεωργίας, με την οποία διευκρινίζεται ότι στην προκειμένη περίπτωση έχουν εφαρμογή οι διατάξεις του άρθρου 44 παρ. 1 του Ν. 998/79.

7. Την αναφορά του Δασαρχείου Ιωαννίνων αριθ. 2815/20.5.97, με την οποία προτείνει την άρση της αναδάσωσης σε αγροτική έκταση 145,03 τ.μ. ιδιοκτησίας Κων/νας Ζήκου του Κων/νου, στη θέση «Τζέμ» Δήμου Ιωαννιτών, η οποία κηρύχθηκε αναδασωτέα με την αριθ. 49318/1932 απόφαση της τέως Γεν. Διοικ/σεως Ηπείρου, λόγω μη συντελεσθείσης της απαλλοτρίωσής της, αποφασίζουμε:

Αίρουμε την αναδάσωση, από την αγροτική έκταση 145,03 τ.μ. στη θέση «Τζέμ» Δήμου Ιωαννιτών, ιδιοκτησίας Κων/νας Ζήκου του Κων/νου, η οποία κηρύχθηκε αναδασωτέα, με την αρ. 49318/1932 απόφαση της τέως Γεν. Δ/σεως Ηπείρου, λόγω μη συντελεσθείσης της απαλ/σής της.

Η έκταση στην οποία αίρεται η αναδάσωση, απεικονίζεται στο συνημμένο τοπογραφικό διάγραμμα, με στοιχεία 13 - 14 - 24 - 23 - 22 - 21 - 13, με κλίμακα 1: 1000, και αποτελεί αναπόσπαστο μέρος της παρούσας απόφασης, διότι στην αριθ. 49318/1.2.1932 απόφαση που κηρύχθηκε αναδασωτέα η παραπάνω έκταση δε συνοδευόταν με σχετικό τοπογραφικό διάγραμμα.

Η έκταση έχει όρια: Ανατολικά: Με αγροτική έκταση.

Δυτικά: Με δημόσιο αισθητικό δάσος Ιωαννίνων.

Βόρεια: Με δασόδρομο δημοσίου αισθητικού δάσους Ιωαννίνων.

Νότια: Με δημόσια αναδασωτέα έκταση.

Η απόφαση αυτή να δημοσιευθεί στην Εφημερίδα της Κυβερνήσεως.

Ιωάννινα, 30 Μαΐου 1997

Με εντολή Γεν. Γραμ. Περιφ. Ηπείρου

Ο Αναπλ. Περιφ/κού Διευθυντή

ΒΑΣΙΛΕΙΟΣ ΧΗΤΑΣ

ΠΕΡΙΦΕΡΕΙΑΚΗ ΔΙΟΙΚΗΣΗ ΙΩΑΝΝΙΝΩΝ
Δ/ΝΣΗ ΔΑΣΩΝ ΙΩΑΝΝΙΝΩΝ
ΔΑΣΑΡΧΕΙΟ ΙΩΑΝΝΙΝΩΝ


Ανήκει στην υπ' αριθ. 1509/30.5.97 απόφαση του Δ/ντή της Περ/κής Διοίκησης.

ΤΟΠΟΓΡΑΦΙΚΟ ΔΙΑΓΡΑΜΜΑ

στο οποίο απεικονίζεται η αγροτική έκταση, εμβαδού 145,03 τ.μ, ιδιοκτησίας Κων/νας Ζήκου του Κων/νου, η οποία συμπεριλαμβάνεται στο κηρυχθέν αναδασωτέο και αισθητικό Δημόσιο δάσος Ιωαννίνων και της οποίας προτείνεται η άρση της αναδάσωσης.

Κλίμαξ 1:1000

ΑΠΟΣΠΑΣΜΑ ΧΑΡΤΗ ΓΕΝΙΚΟΥ ΠΡΟΣΑΝΑΤΟΛΙΣΜΟΥ
Κλίμαξ 1:50.000

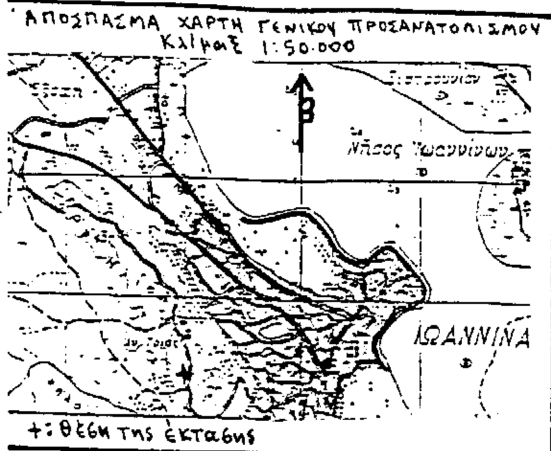


+: θέση της έκτασης

ΥΠΟΜΝΗΜΑ

Υπό στοιχεία: 13-14-94-93-92-91-13 αγροτική έκταση, εμβαδού 145,03 τ.μ, ιδιοκτησίας Κων/νας Ζήκου, της οποίας προτείνεται η άρση της αναδάσωσης.

[::::::]: Αγροτικές εκτάσεις, εμβαδού 3844,97 τ.μ, ιδιοκτησίας κληρονόμων Αθανασίου Δεσπότη, οι οποίες περιλαμβάνονται στο κηρυχθέν αναδασωτέο και αισθητικό Δημόσιο δάσος Ιωαννίνων και για τις οποίες βρίσκεται σε εξέλιξη η διαδικασία της απαλλοτριώσεως και εξαγοράς, σύμφωνα με τις διατάξεις του άρθρου 43 παρ. 2 και 3 του Ν 998/1979.

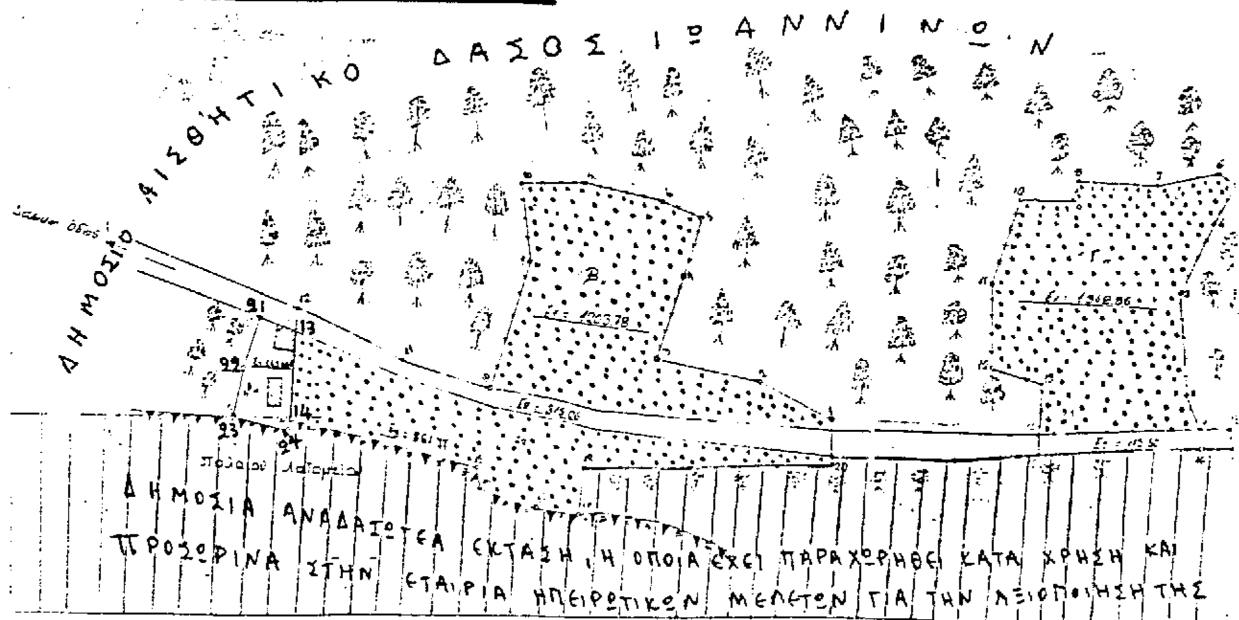

Ιωάννινα 30-5-1997 Μ.Ε.Τ.Γ Ηπείρου ο Δ/ντής Περιφ/κής Διοίκησης Βασίλειος Χήτος	Ιωάννινα 30-5-1997 ο Δ/ντής Δασών Γεώργιος Βαρτζούμας Δασολόγος Α΄.ε.	Ιωάννινα 20-5-1997 ο Δασάρχης Δημήτριος Κίτσος Δασολόγος Α΄.ε.	Ιωάννινα 20-5-1997 ο Συντάκτης Χαρίλαος Ψαροβασίλης Δασολόγος Α΄.ε.

ΠΟΛΕΟΔΟΜΙΑ

ΑΠΟΦΑΣΕΙΣ

Αριθ. 25839/96/97 (2)

Τροποποίηση του ρυμοτομικού σχεδίου του Δήμου Νέου Ψυχικού με τον αποχαρακτηρισμό χώρου πρασίνου στο ΟΤ 41 και ταυτόχρονο χαρακτηρισμό του, μαζί με παρακείμενη έκταση, σαν χώρου παιδικού σταθμού και λέσχης εργαζόμενου κοριτσιού, καθώς και καθορισμός περί γράμματος κτιρίου.

Ο ΝΟΜΑΡΧΗΣ ΑΘΗΝΩΝ

Έχοντας υπόψη:

1. Τις διατάξεις του από 17.7.1923 Ν. Δ/τος και ειδικότερα των άρθρων 3 και 70 αυτού όπως μεταγενέστερα τροποποιήθηκαν και συμπληρώθηκαν.

2. Τις διατάξεις του Α.Ν. 314/68 (ΦΕΚ 147/Α) όπως μεταγενέστερα τροποποιήθηκαν με το αριθ. 1018/71 Ν. Δ/γμα (ΦΕΚ 220/Α) και με την παρ. 3 του άρθρου 34 του Ν. 1577/85 (ΦΕΚ 210/Α).

3. Τις διατάξεις του υπ' αριθ. 183/86 Π. Δ/τος (ΦΕΚ 70/Α).

4. Τις διατάξεις του αριθ. 2218/94 (ΦΕΚ 90/Α) περί ίδρυσης Νομαρχιακής Αυτοδιοίκησης κ.λπ. όπως αντικαταστάθηκαν με το Ν. 2240/94 (ΦΕΚ 153/Α/94).

5. Τον ισχύοντα Οργανισμό ΕσωτερικήςΛειτουργίας των Υπηρεσιών της Νομαρχίας Αθηνών (ΦΕΚ 395/Β/11.5.95) και την αριθ. 643/5.10.95 απόφαση Νομάρχη Αθηνών περί μεταβίβασης αρμοδιοτήτων.

6. Τις αριθ. 90/96 και 111/96 αποφάσεις του Δημοτικού Συμβουλίου Νέου Ψυχικού.

7. Τις υπ' αριθ. 8/16.5.96 (συνεδρία 13) και 5/13.3.97 (συνεδρία 6) πράξεις του ΣΧΟΠ Νομαρχιακού τομέα Ανατολ. Αθήνας, αποφασίζουμε:

Άρθρο 1ο:

Εγκρίνεται η τροποποίηση του ρυμοτομικού σχεδίου του Δήμου Νέου Ψυχικού με τον αποχαρακτηρισμό του χώρου πρασίνου στο Ο.Τ. 41 που απεικονίζεται στο σχεδιάγραμμα που συνοδεύει την παρούσα απόφαση υπό στοιχεία (Α - Β - Γ - Δ - Α) και ταυτόχρονα χαρακτηρισμό του ενιαίου χώρου υπό στοιχεία (Η - Α - Β - Γ - Δ - Ε - Ζ - Η) στο εν λόγω Ο.Τ. σαν χώρου παιδικού σταθμού και λέσχης στέγασης εργαζομένου κοριτσιού, καθώς και καθορισμός περιγράμματος κτιρίου σύμφωνα με το ήδη υφιστάμενο κτίριο, όπως επίσης απεικονίζεται στο ως άνω σχεδιάγραμμα.

Άρθρο 2ο:

Από τις διατάξεις αυτής της απόφασης προκαλείται δαπάνη σε βάρος του κρατικού προϋπολογισμού και του προϋπολογισμού του Δήμου Νέου Ψυχικού (άρθρο 27 του Ν. 2081/1992), η οποία σύμφωνα με το με αρ. 223/97 έγγραφο του Δήμου θα καλυφθεί από τον Κ.Α. 75.161.1 προϋπολογισμού 450.000.000 δρχ. στον οποίο υπάρχει εγγεγραμμένη και ψηφισμένη πίστωση από το Δημ. Συμβούλιο.

Άρθρο 3ο:

Η ισχύς αυτής της απόφασης αρχίζει από την ημερομηνία δηοσίευσής της στην Εφημερίδα της Κυβερνήσεως.


Η απόφαση αυτή να δημοσιευθεί στην Εφημερίδα της Κυβερνήσεως.

Αθήνα, 6 Ιουνίου 1997


Με εντολή Νομάρχη


Ο Πρόεδρος της Ν.Ε. ΠΟΠΕΥ

ΓΙΩΡΓΟΣ ΑΝΑΝΙΑΔΗΣ

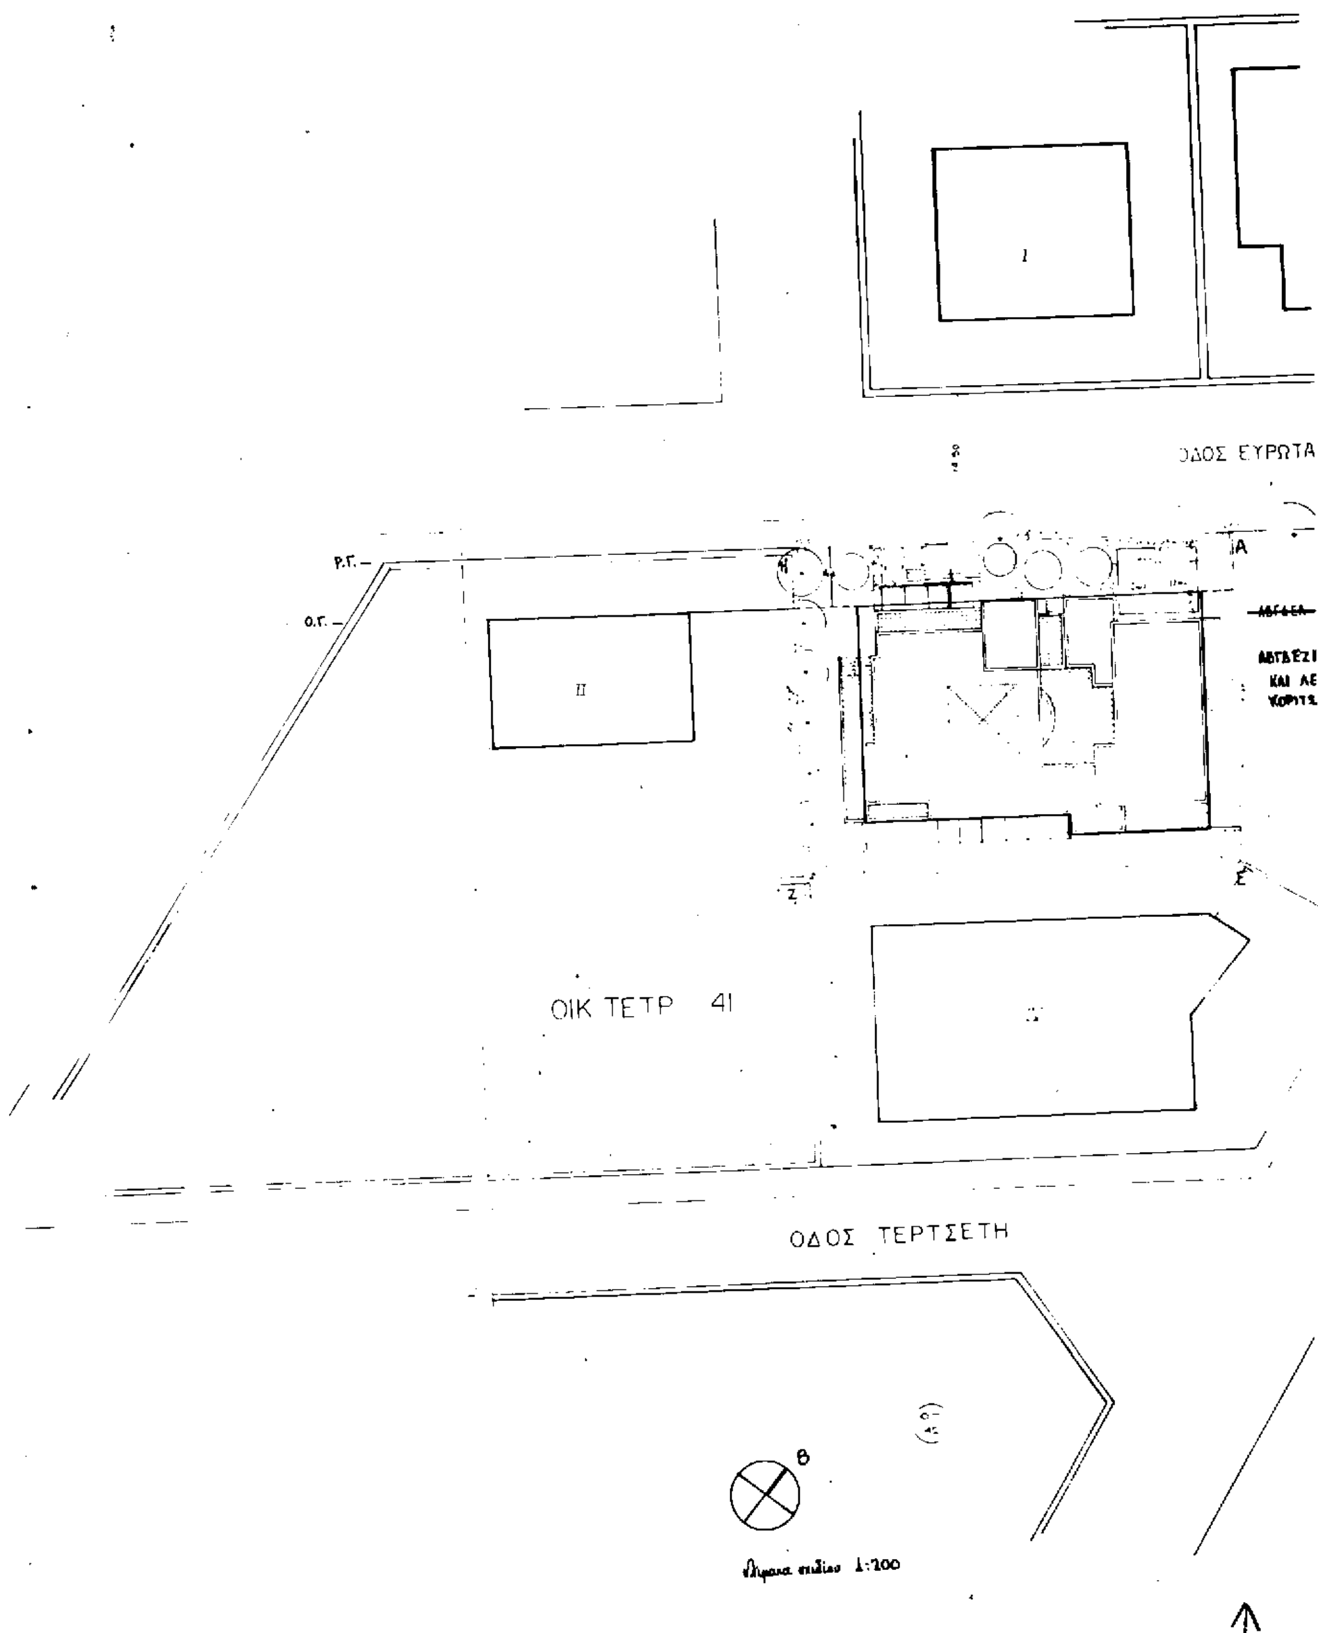
ΔΗΜΟΣ ΝΕΟΥ ΨΥΧΙΚΟΥ
I
ΟΔΟΣ ΕΥΡΩΤΑ
Ρ.Γ.
Ο.Γ.
II
ΟΙΚ ΤΕΤΡ 41
ΟΔΟΣ ΤΕΡΤΣΕΤΗ
Β
1:200

ΝΕΟΥ ΨΥΧΙΚΟΥ - ΟΤ 41

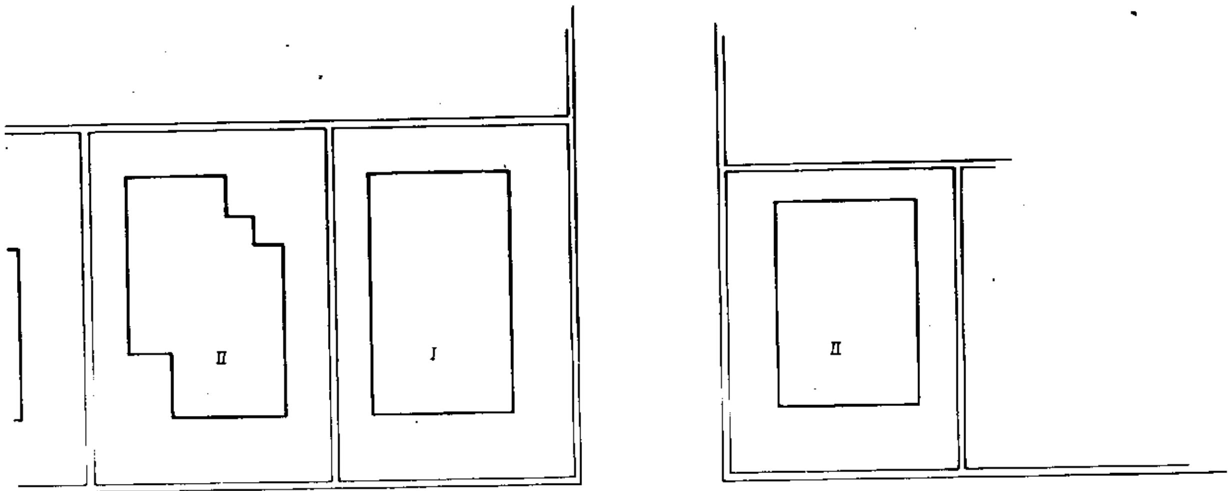

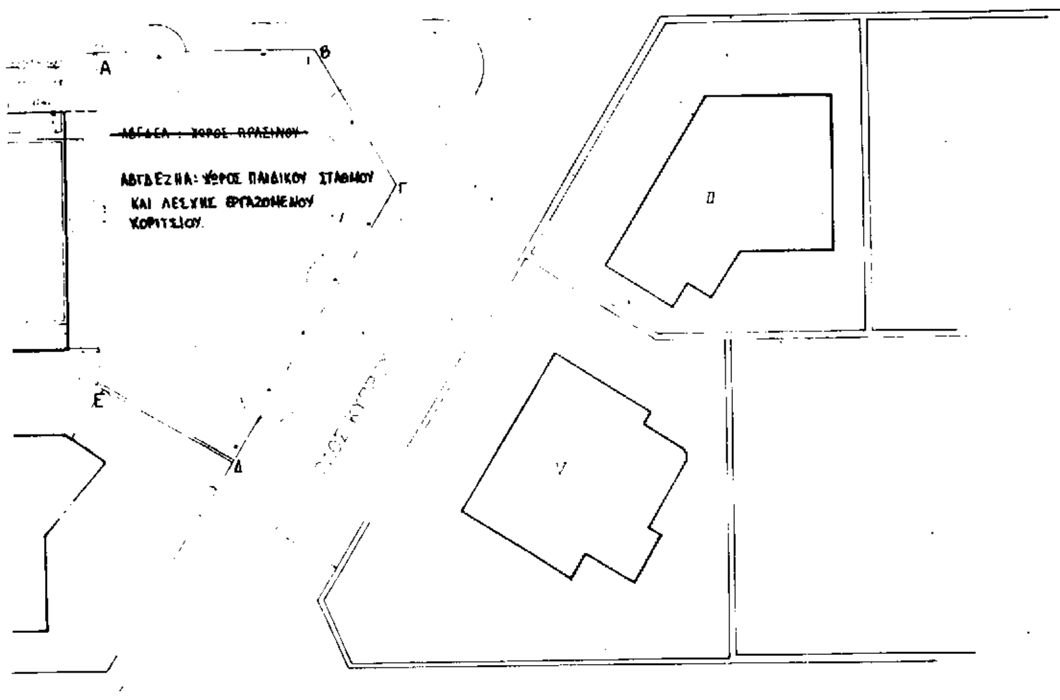

ΟΤ 36

Συνοδεύει την με αρ. 25839/96/97 Απόφαση Νομάρχη Αθηνών

Θέμα: «Τροποποίηση του Ρυμοτομικού σχεδίου του Δήμου Νέου Ψυχικού με τον αποχαρακτηρισμό χώρου πρασίνου στο Ο.Τ. 41 και ταυτόχρονο χαρακτηρισμό του μαζί με παρακείμενη έκταση σαν χώρου παιδικού σταθμού και Λέσχης Εργαζομένου Κοριτσιού καθώς και καθορισμός περιγράμματος κτιρίου.»

Αθήνα 5/6/97

Ο ΠΡΟΕΔΡΟΣ ΤΗΣ Ν.Ε. [illegible]

ΤΥ

ΓΕΩΡΓΙΟΣ ΑΝΑΝΙ[illegible]



Αριθ. Δ.Π. ΟΙΚ. 1555 (3)

Τροποποίηση ρυμοτομικού σχεδίου Κοινότητας Καμαρίνας Ν. Πρέβεζας.

Ο ΝΟΜΑΡΧΗΣ ΠΡΕΒΕΖΑΣ

Έχοντας υπόψη:

1) Τις διατάξεις του Ν. 3200/55 «περί διοικητικής αποκεντρώσεως» και τις διατάξεις του Ν. 3620/56 «περί τροποποιήσεως και συμπληρώσεως των διατάξεων περί διοικητικής αποκεντρώσεως».

2) Τις διατάξεις του Ν.Δ. 532/70 «περί συμπληρώσεως των διατάξεων περί διοικητικής αποκεντρώσεως».

3) Τις διατάξεις του Ν. 1032/80 «περί συστάσεως Υπουργείου Χωροταξίας».

4) Τις διατάξεις του Π.Δ. 24.4.85 «Τρόπος καθορισμού ορίων οικισμών της Χώρας μέχρι 2.000 κατοίκους κ.λπ.» και των τροποποιητικών του Π.Δ. 25.4.89 και Π.Δ. 14.2.87.

5) Την αριθ. Τ.Π. ΟΙΚ. 5796/9.12.86 Απόφαση Νομάρχη Πρέβεζας και την αριθ. Τ.Π. ΟΙΚ. 251/22.1.91 Απόφαση Νομάρχη Πρέβεζας για τον καθορισμό των ορίων του οικισμού Καμαρίνας.

6) Την αριθ. 58/96 απόφαση του Κοιν. Συμβουλίου του οικισμού Καμαρίνας.

7) Την αριθ. Δ.Π. 90/97 εισήγηση του Δ.Π. & Π.Ε. Νομαρχιακής Αυτοδιοίκησης Πρέβεζας.

8) Το αριθ. 4ο/θέμα 2ο/15.5.97 πρακτικό γνωμοδότησης του Σ.Χ.Ο.Π. Ν. Πρέβεζας, αποφασίζουμε:

Εγκρίνουμε την μερική τροποποίηση του ρυμοτομικού σχεδίου Κοινότητας Καμαρίνας όπως αυτό φαίνεται στον συνημμένο χάρτη με κλίμακα 1: 500 που φέρει τη σφραγίδα του Συμβουλίου Χωροταξίας, Οικισμού και Περιβάλλοντος Ν. Πρέβεζας και τη σφραγίδα της Παρισταμένης του Δ.Π. & Π.Ε. Νομαρχιακής Αυτοδιοίκησης Πρέβεζας Αθηνάς Μαλανδράκη.

Η παρούσα να δημοσιευθεί στην Εφημερίδα της Κυβερνήσεως μαζί με έναν χάρτη.

Πρέβεζα, 27 Μαΐου 1997

Ο Νομάρχης

ΔΗΜΗΤΡΙΟΣ ΤΣΟΥΜΑΝΗΣ

ΤΟΠΟΓΡΑΦΙΚΟ ΔΙΑΓΡΑΜΜΑ

ΕΠΑΝΕΦΑΡΜΟΓΗΣ ΤΟΥ ΥΠ. ΑΡΘ. 90 ΟΙΚΟΠΕΔΟΥ ΣΤΟ Ο.Τ. 17
ΣΥΝΟΙΚΙΣΜΟΣ ΚΑΜΑΡΙΝΑΣ – ΔΙΑΝΟΜΗ 1968
ΚΛΙΜΑΚΑ 1 : 500

1 Εμβαδον του υπ. αρθ. 90 οικοπεδου υπο στοιχεια ΑΒΓΓ1ΧΔΕΖΗΘΚΛΜΝΞΟΡ130Α : 2320 τμ

2 Εμβαδον του υπ. αρθ. 282 οικοπεδου υπο στοιχεια Β1Γ,Δ,Δ1,Α5,Α4,Α3,Α2,Α1,Ω,Ψ,Χ1,Φ,Υ,Ι,Ρ,Σ,Ε1,ΟΡ143,Β1 : 3882 τμ

ΠΙΝΑΚΑΣ ΕΜΒΑΔΩΝ		
ΤΜΗΜΑ	ΣΤΟΙΧΕΙΑ	ΕΜΒΑΔΟΝ (τ.μ.)
90α	Ν, Μ, Λ, Κ, Θ, Η, Π, Ν	655.16 τμ
90β	Α, Β, Γ, Τ, Ξ, Ορ130, Α	600.00 τμ
90δ	Ξ, Ν, Τ1, Γ1, Γ, Τ, Ξ	203.85 τμ
90γ	Γ1, Τ1, Π, Χ, Γ1	110.00 τμ
90ε	Χ, Π, Η, Ζ, Ε, Δ, Χ	593.80 τμ
282α	Β3, Γ1, Χ, Ρ, Σ, Β3	544.20 τμ
282ε	Β1, Β2, Β3, Γ1, Γ, Β, Β1	371.71 τμ
282γ	Ρ,Χ,Δ,Δ1,Α5,Α4,Α3,Α2,Α1,Ω,Ψ,Χ1,Φ,Υ,Ι,Ρ	1589.81 τμ
282δ	Β2,Β3,Σ,Ε1,ΟΡ143,Β2	1504.12 τμ

ΥΠΟΜΝΗΜΑ

- Ρυμοτομική γραμμή
- Υπάρχουσα κατασκευή
- Διαχωρισμός οικοπέδων
- Συρμάτινος φράχτης
- Πέτρινος φράχτης (ξερολιθιά)
- Κολώνα ΔΕΗ

ΟΡΟΙ ΔΟΜΗΣΗΣ	
ΕΛΑΧΙΣΤΟ ΕΜΒΑΔΟΝ	300 τ.μ.
ΜΕΓΙΣΤΗ ΔΟΜΗΣΗ	400 τ.μ.
ΕΛΑΧ. ΠΡΟΣΩΠΟ ΣΕ ΔΡΟΜΟ	12 μ.
ΚΑΛΥΨΗ	70%
ΜΕΓΙΣΤΟ ΥΨΟΣ	7,5 μ.

Ο.Τ. 17

ΠΛΑΤΕΙΑ ΚΑΜΑΡΙΝΑΣ

— — Καταργούμενη Ο.Γ.
—— Προτεινόμενη Ο.Γ.

ΕΘΕΩΡΗΘΗ
Πρέβεζα 2-6-1997

συνοδεύει την υπ' αριθ. 58/96 απόφαση του Κοινοτικού Συμβουλίου Καμαρίνας

Πρέβεζα Ιανουάριος 1996
Ο Συντάξας

ΑΝΑΚΟΙΝΩΣΕΙΣ

(4)

Ειδοποίηση για παρακατάθεση οριστικής αποζημίωσης ιδιοκτητών έκτασης που βρίσκεται στην περιοχή του Δήμου Αμαρουσίου και που απαλλοτριώθηκε λόγω ρυμοτομίας, με σκοπό τη διαμόρφωση κοινοχρήστων χώρων παρά τον χώρο του 15ου Δημοτ. Σχολείου και 16ου Ν/Γ Αμαρουσίου.

ΟΡΓΑΣΝΙΣΜΟΣ ΣΧΟΛΙΚΩΝ ΚΤΙΡΙΩΝ

Το Νομικό Πρόσωπο Δημοσίου Δικαίου με την επωνυμία «ΟΡΓΑΝΙΣΜΟΣ ΣΧΟΛΙΚΩΝ ΚΤΙΡΙΩΝ», που εδρεύει στην Αθήνα και επί της οδού Φαβιέρου 30, ειδοποιεί ότι σύμφωνα με την 1/89 πράξη αναλογισμού του Πολεοδ. Γραφείου Δήμου Αμαρουσίου που κυρώθηκε με την 18667/7-1694/19.7.91 Απόφαση του Πολεοδ. Γραφείου Δήμου Αμαρουσίου για την αναγκαστική απαλλοτρίωση λόγω ρυμοτομίας έκτασης εμβαδού 326,30 μ2 που βρίσκεται στην περιοχή του Δήμου Αμαρουσίου (οδός Κυπρίων Αγωνιστών Ο.Τ. 472Α) σε επαφή με το χώρο του 15ου Δημ. Σχολείου και 16ου Ν/Γ Αμαρουσίου κατέθεσε στο Ταμείο Παρακαταθηκών και Δανείων υπέρ των δικαιούχων ιδιοκτητών την οριστική αποζημίωση που καθορίσθηκε σύμφωνα με την 4249/95 απόφαση του Εφετείου Αθηνών και εκδόθηκε το 3680/27.3.97 γραμμάτιο σύστασης παρακαταθήκης για ποσό 19.578.000 δραχμές.

Αθήνα, 19 Μαΐου 1997

Ο Πρόεδρος Δ.Σ.
ΔΗΜ. ΣΚΑΜΝΑΚΗΣ

ΑΠΟ ΤΟ ΕΘΝΙΚΟ ΤΥΠΟΓΡΑΦΕΙΟ